



ÖSTERR. WOHNBAUGENOSSENSCHAFT BAUVORHABEN LÖBEN-STEIGTALSIEDLUNG HAUS 4 MIT 12 WOHNUNGEN


KELLERGEHOSS

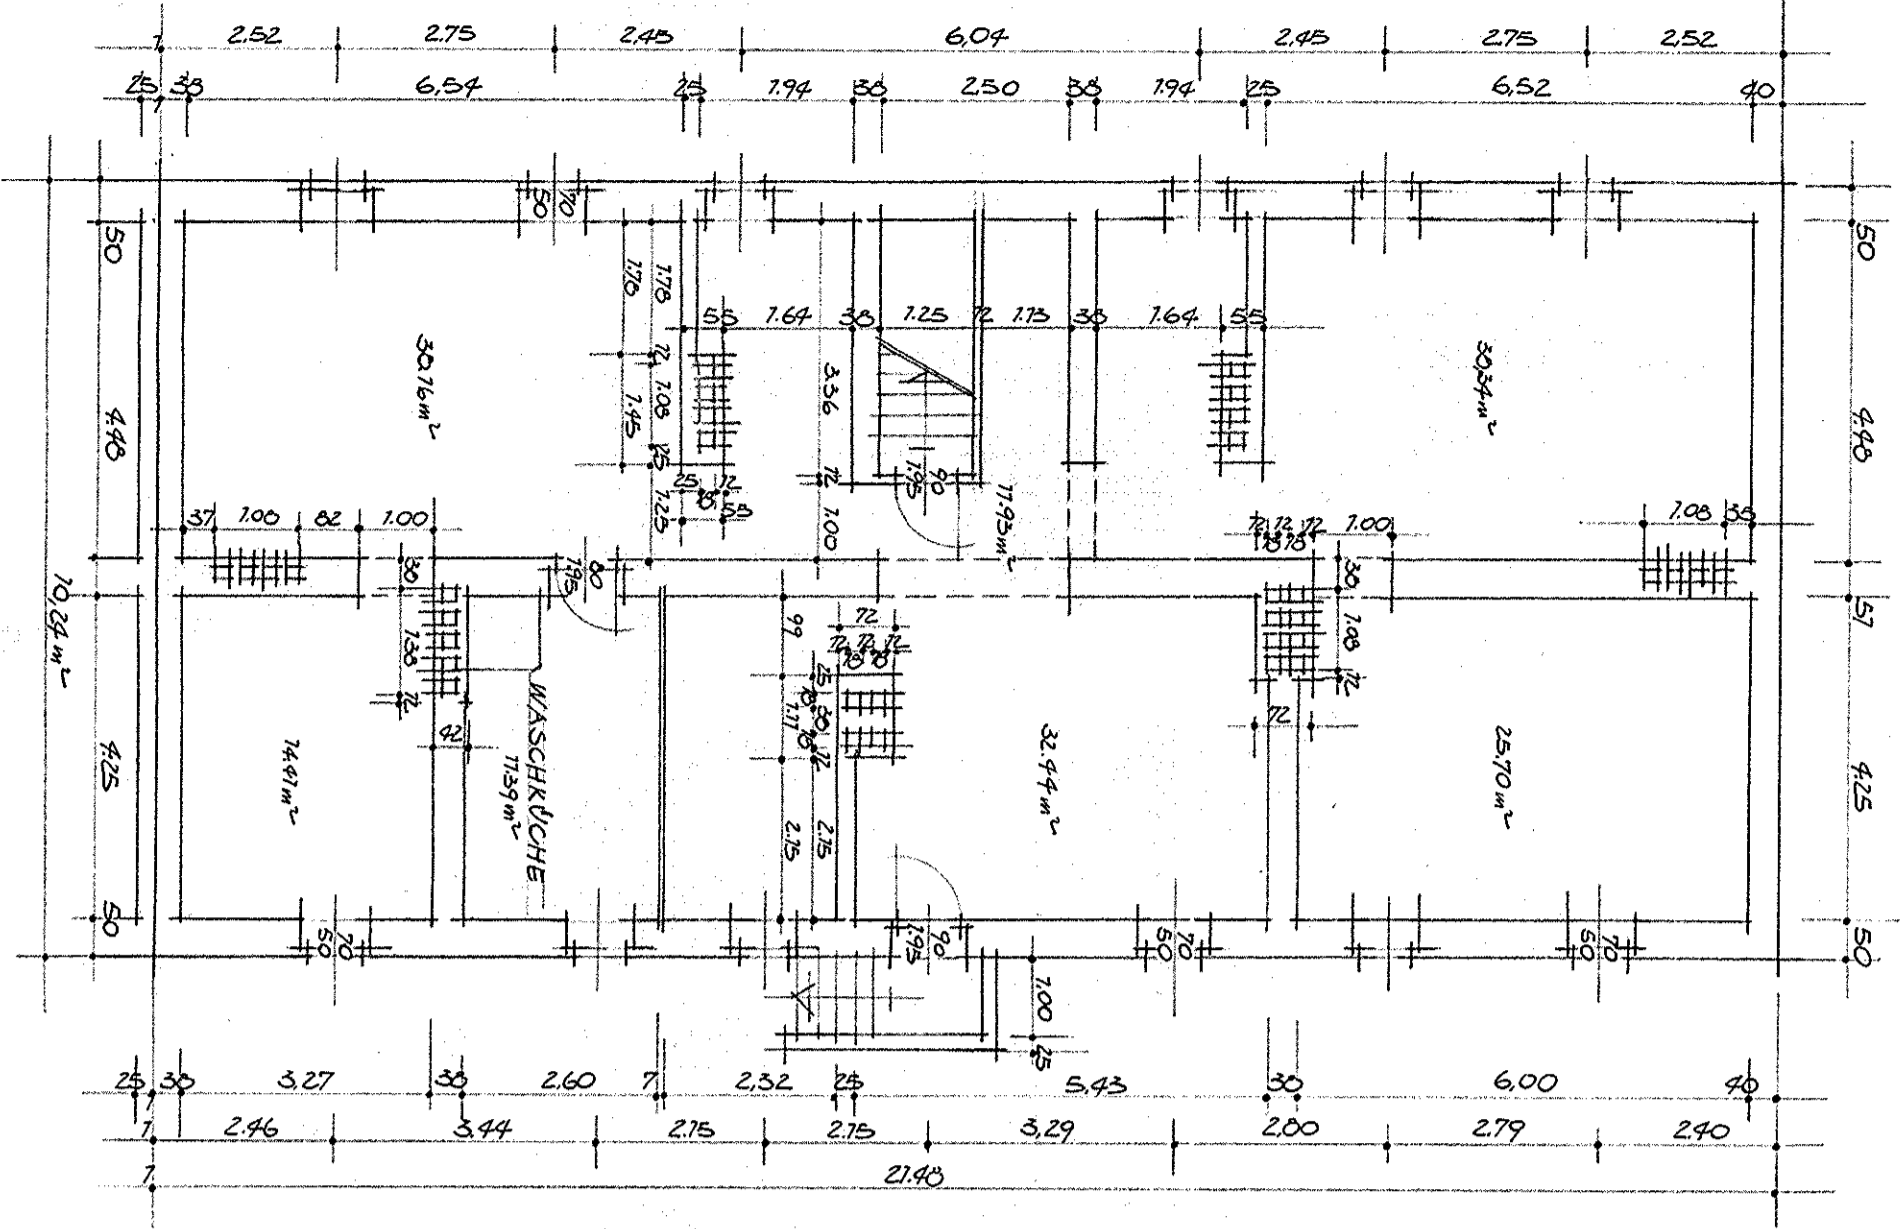


ERDGESHOSS

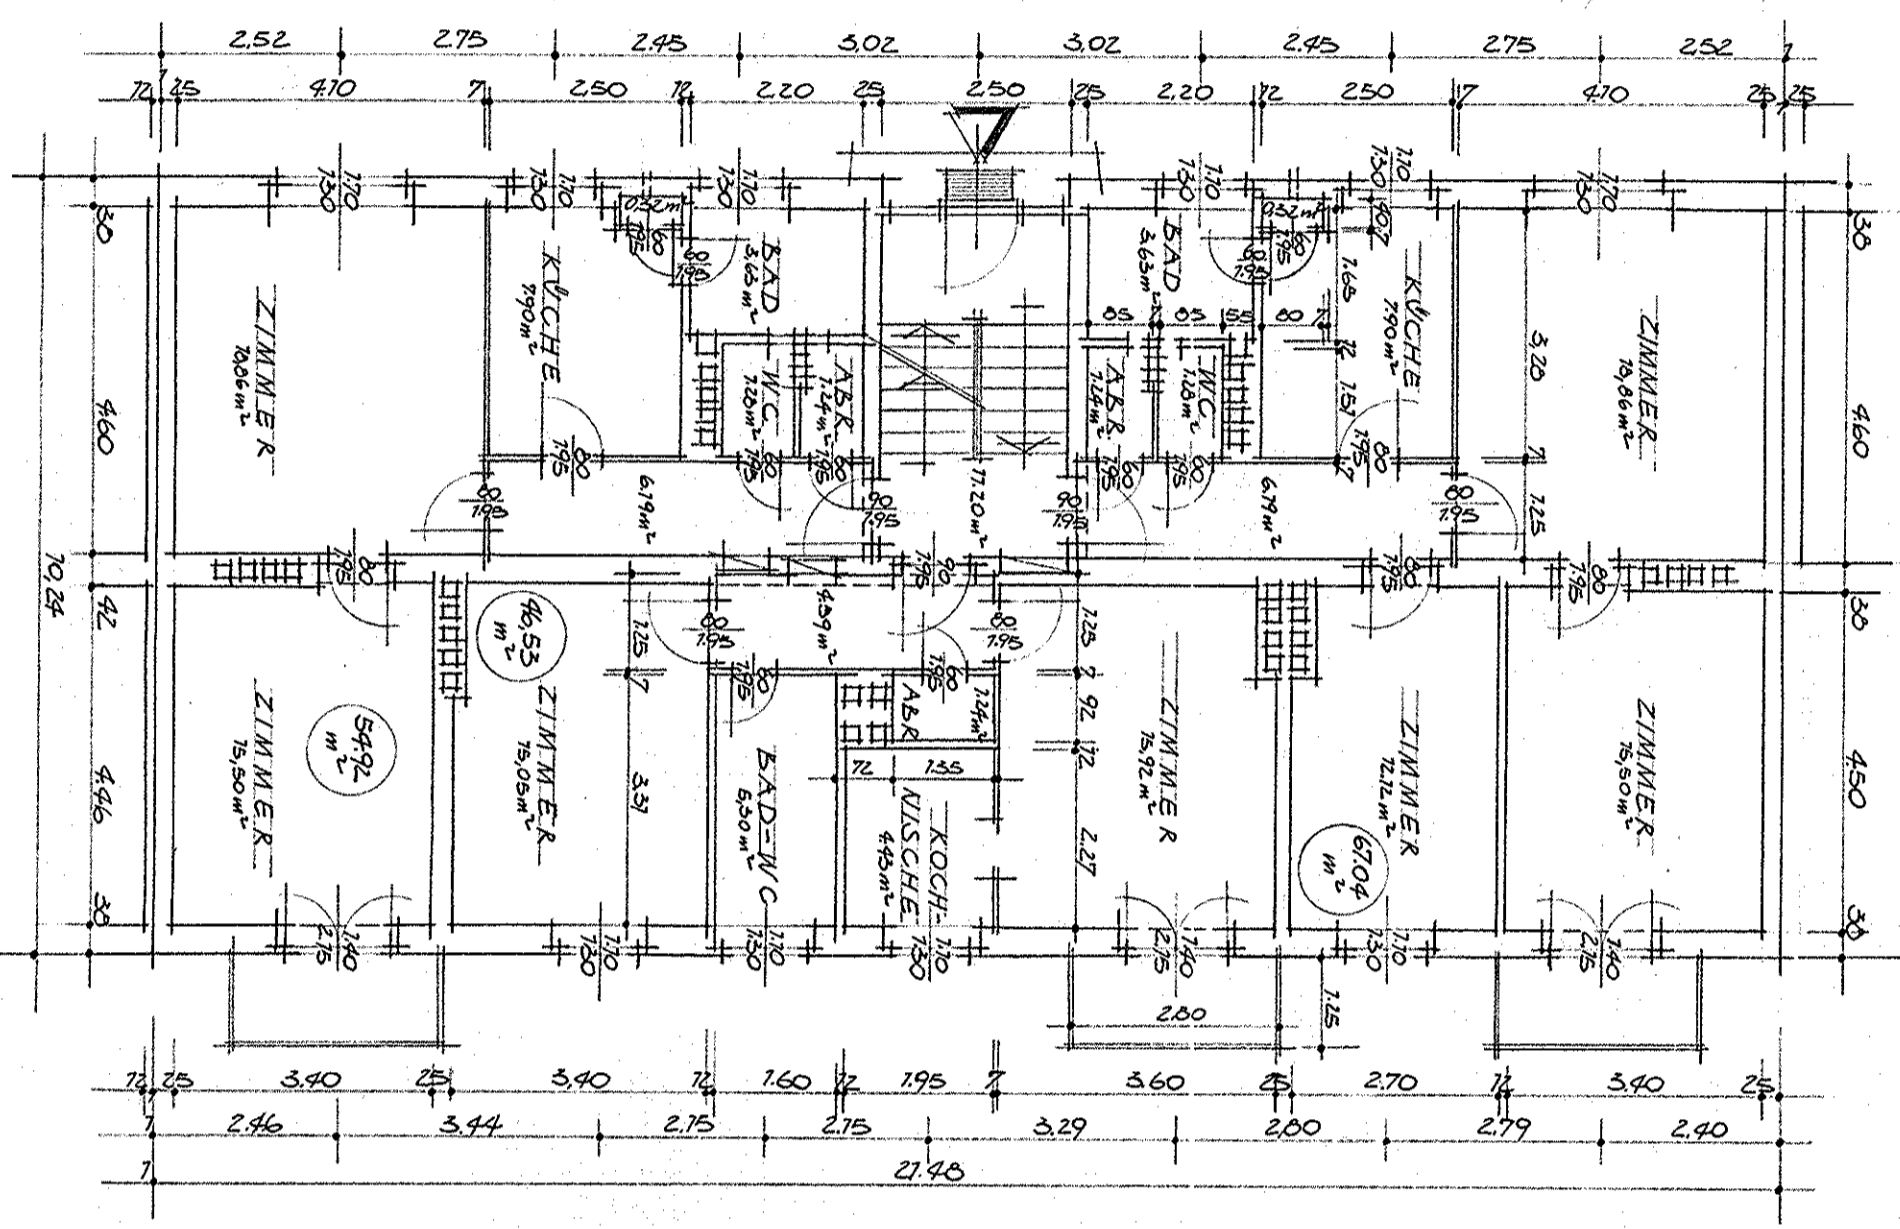

1. OBERGESHOSS

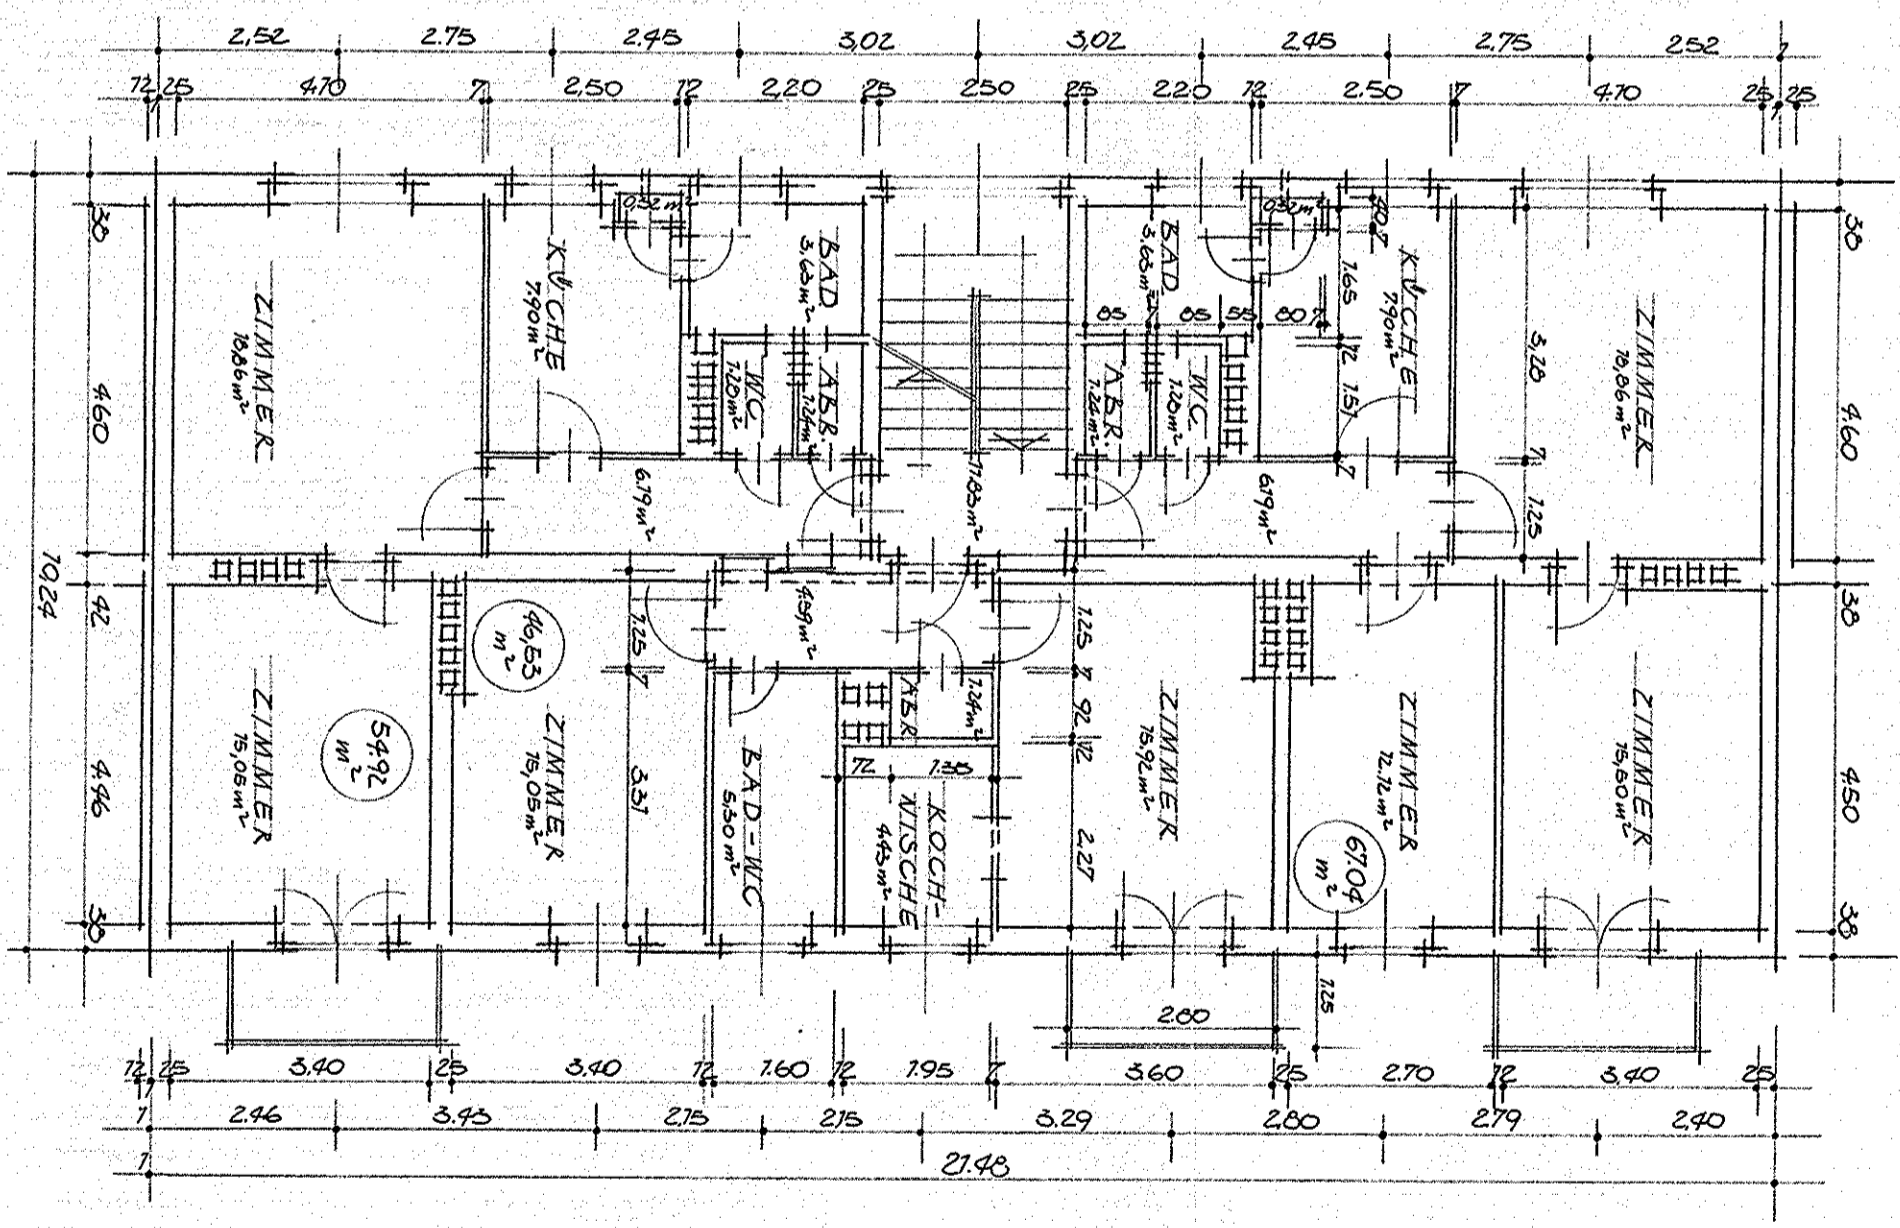

2. U. 3. OBERGESHOSS

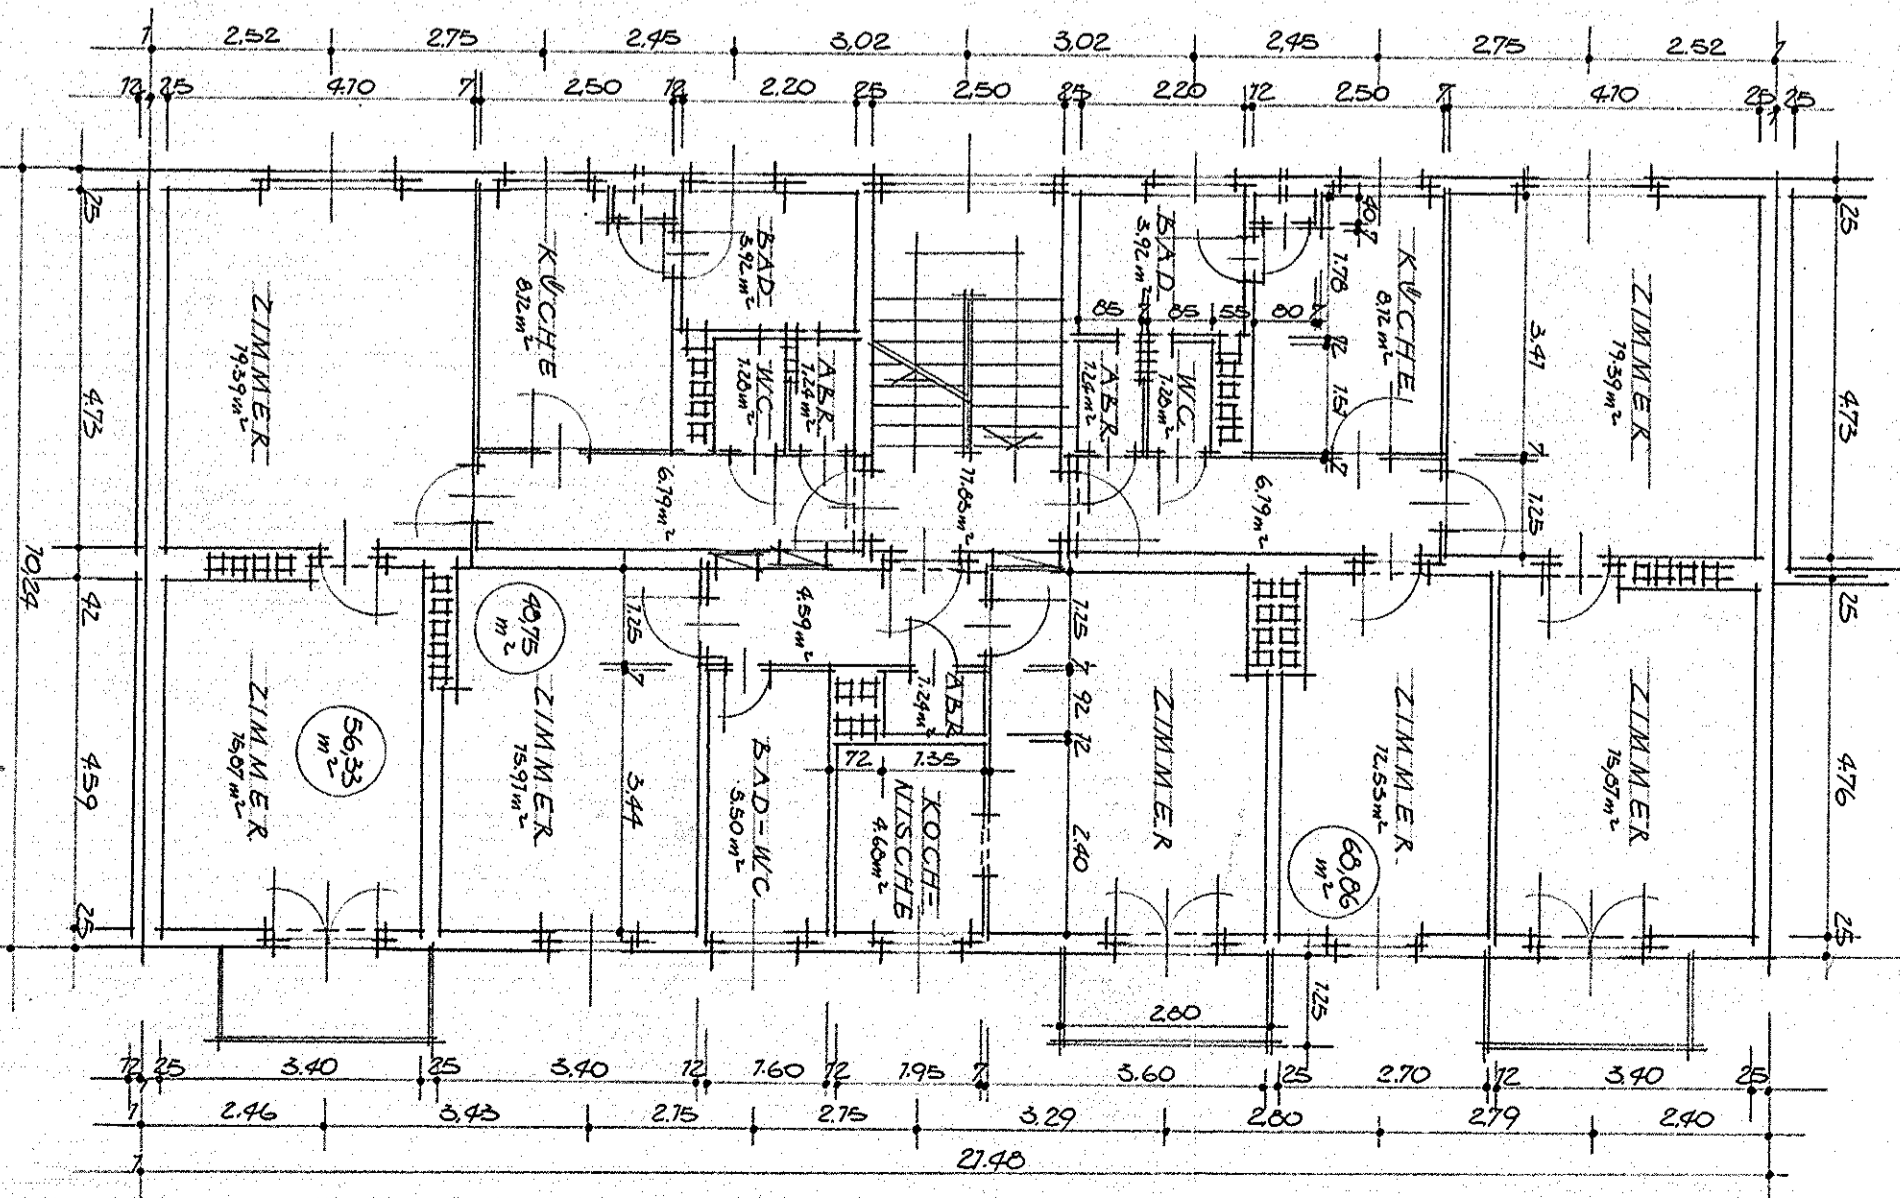

BAUHERSCHAFT: BAUVORFÜHRUNG:

GRAB, AUG. 50.